
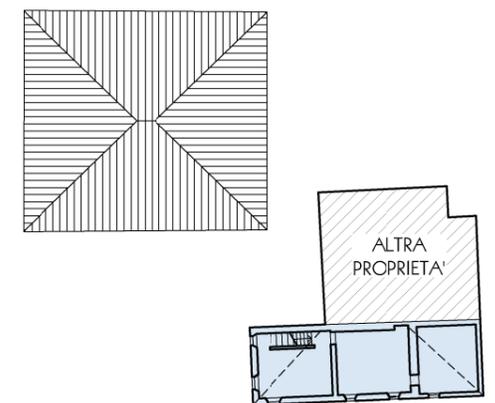
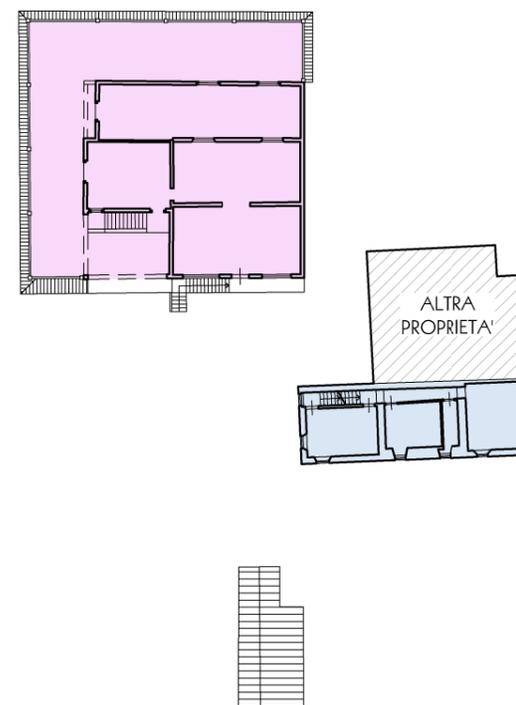
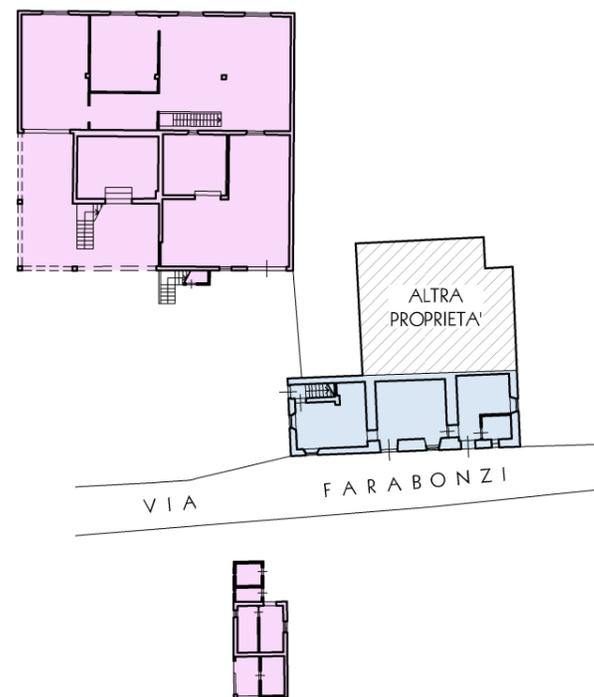


PIANTA PIANO SEMINTERRATO

PIANTA PIANO TERRA

PIANTA PIANO PRIMO

PIANTA PIANO SECONDO

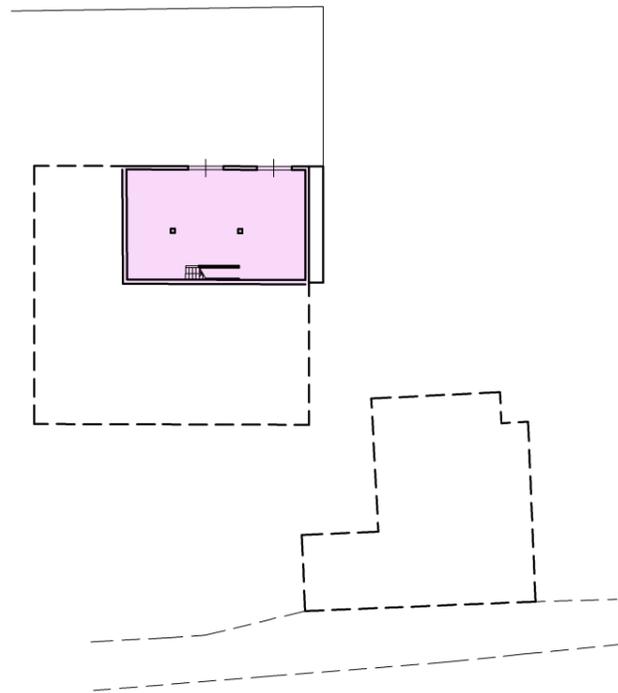

LEGENDA DELLE DESTINAZIONI

- ANNESSI AGRICOLI (S.u.l. mq. 658.81 e Volume mc. 2059.00)
- ABITAZIONE RURALE (S.u.l. mq. 264.06 e Volume mc. 721.00)

PROGETTISTI

STUDIO TECNICO Associazione Professionale
 GEOM. ANDREA PARRI - GEOM. CLAUDIO LAPI
 Via Roma n. 38 Tel. 057156094
 50059 VINCI (FI)

STUDIO DI INGEGNERIA
 ING. MARCO CHITI
 Via Provinciale Francesca n. 99
 Tel. 0571956039 50050 STABBIA (FI)

COMUNE DI LAMPORECCHIO
PIANO DI RECUPERO "SICURIANO"
 Via Farabonzi

COMMITTENTE :
CORSINOVI FABIO - MOROSI LORENZO - MOROSI STEFANO

OGGETTO :
STATO ATTUALE
DESTINAZIONI D'USO

DATA : SETTEMBRE 2018

FORMATO : A 3

SCALA : 1:500

TAVOLA
07