





PIANTA PIANO TERRA

SEZIONE A - A

SEZIONE B - B

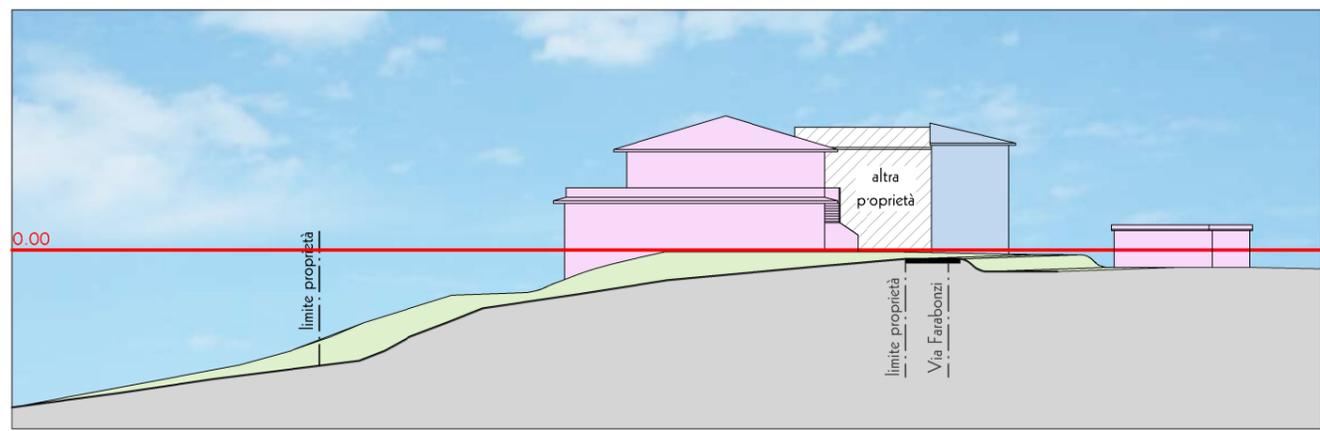

CALPESTIO PIANO TERRA

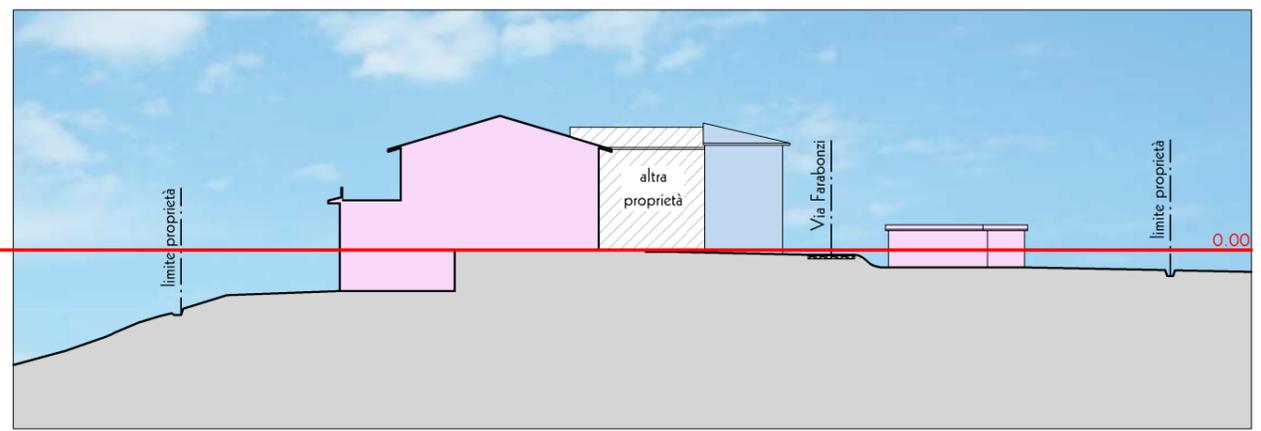

PROGETTISTI

STUDIO TECNICO Associazione Professionale
 GEOM. ANDREA PARRI - GEOM. CLAUDIO LAPI
 Via Roma n. 38 Tel. 057156094
 50059 VINCI (FI)

STUDIO DI INGEGNERIA
 ING. MARCO CHITI
 Via Provinciale Francesca n. 99
 Tel. 0571956039 50050 STABBIA (FI)

COMUNE DI LAMPORECCHIO

PIANO DI RECUPERO "SICURIANO"
 Via Farabonzi

COMMITTENTE:
 CORSINOVI FABIO - MOROSI LORENZO - MOROSI STEFANO

OGGETTO:

STATO ATTUALE
 RILIEVO PLANOALTIMETRICO
 SEZIONI AMBIENTALI A-A, B-B

DATA: SETTEMBRE 2018

FORMATO: A 3

SCALA: 1:500

TAVOLA

08