
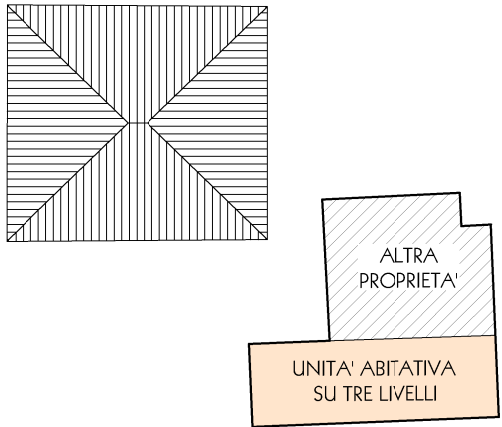
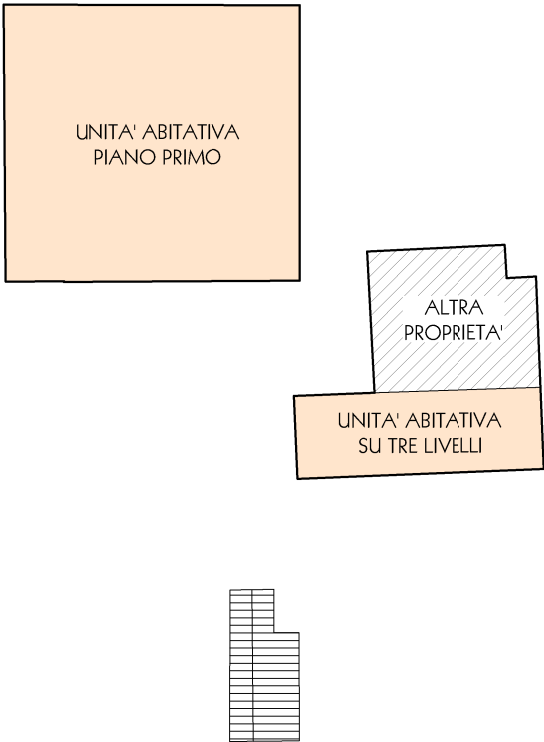
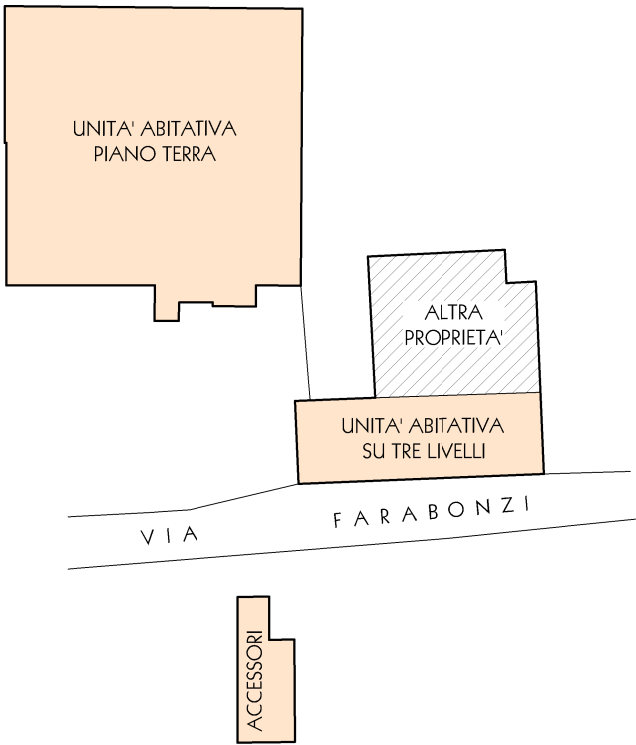


PIANTA PIANO SEMINTERRATO

PIANTA PIANO TERRA

PIANTA PIANO PRIMO

PIANTA PIANO SECONDO

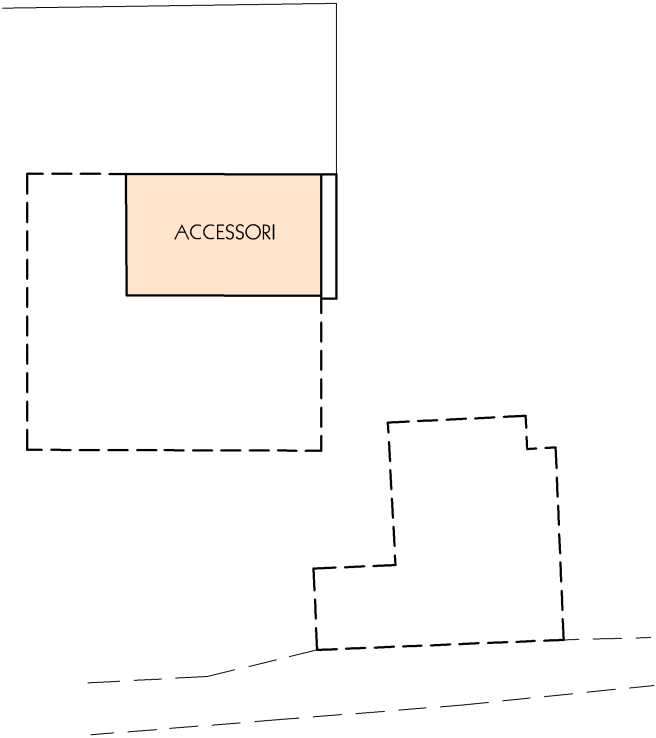

LEGENDA DELLE DESTINAZIONI

ABITAZIONE CIVILE
ED ACCESSORI

PROGETTISTI		COMUNE DI LAMPORECCHIO PIANO DI RECUPERO "SICURIANO" Via Farabonzi	OGGETTO : STATO DI PROGETTO DESTINAZIONI D'USO			TAVOLA 09
STUDIO TECNICO Associazione Professionale GEOM. ANDREA PARRI - GEOM. CLAUDIO LAPI Via Roma n. 38 Tel. 057156094 50059 VINCI (FI)			COMMITTENTE : CORSINOVI FABIO - MOROSI LORENZO - MOROSI STEFANO			
STUDIO DI INGEGNERIA ING. MARCO CHITI Via Provinciale Francesca n. 99 Tel. 0571956039 50050 STABBIA (FI)		DATA : SETTEMBRE 2018	FORMATO : A 3	SCALA : 1:500		