


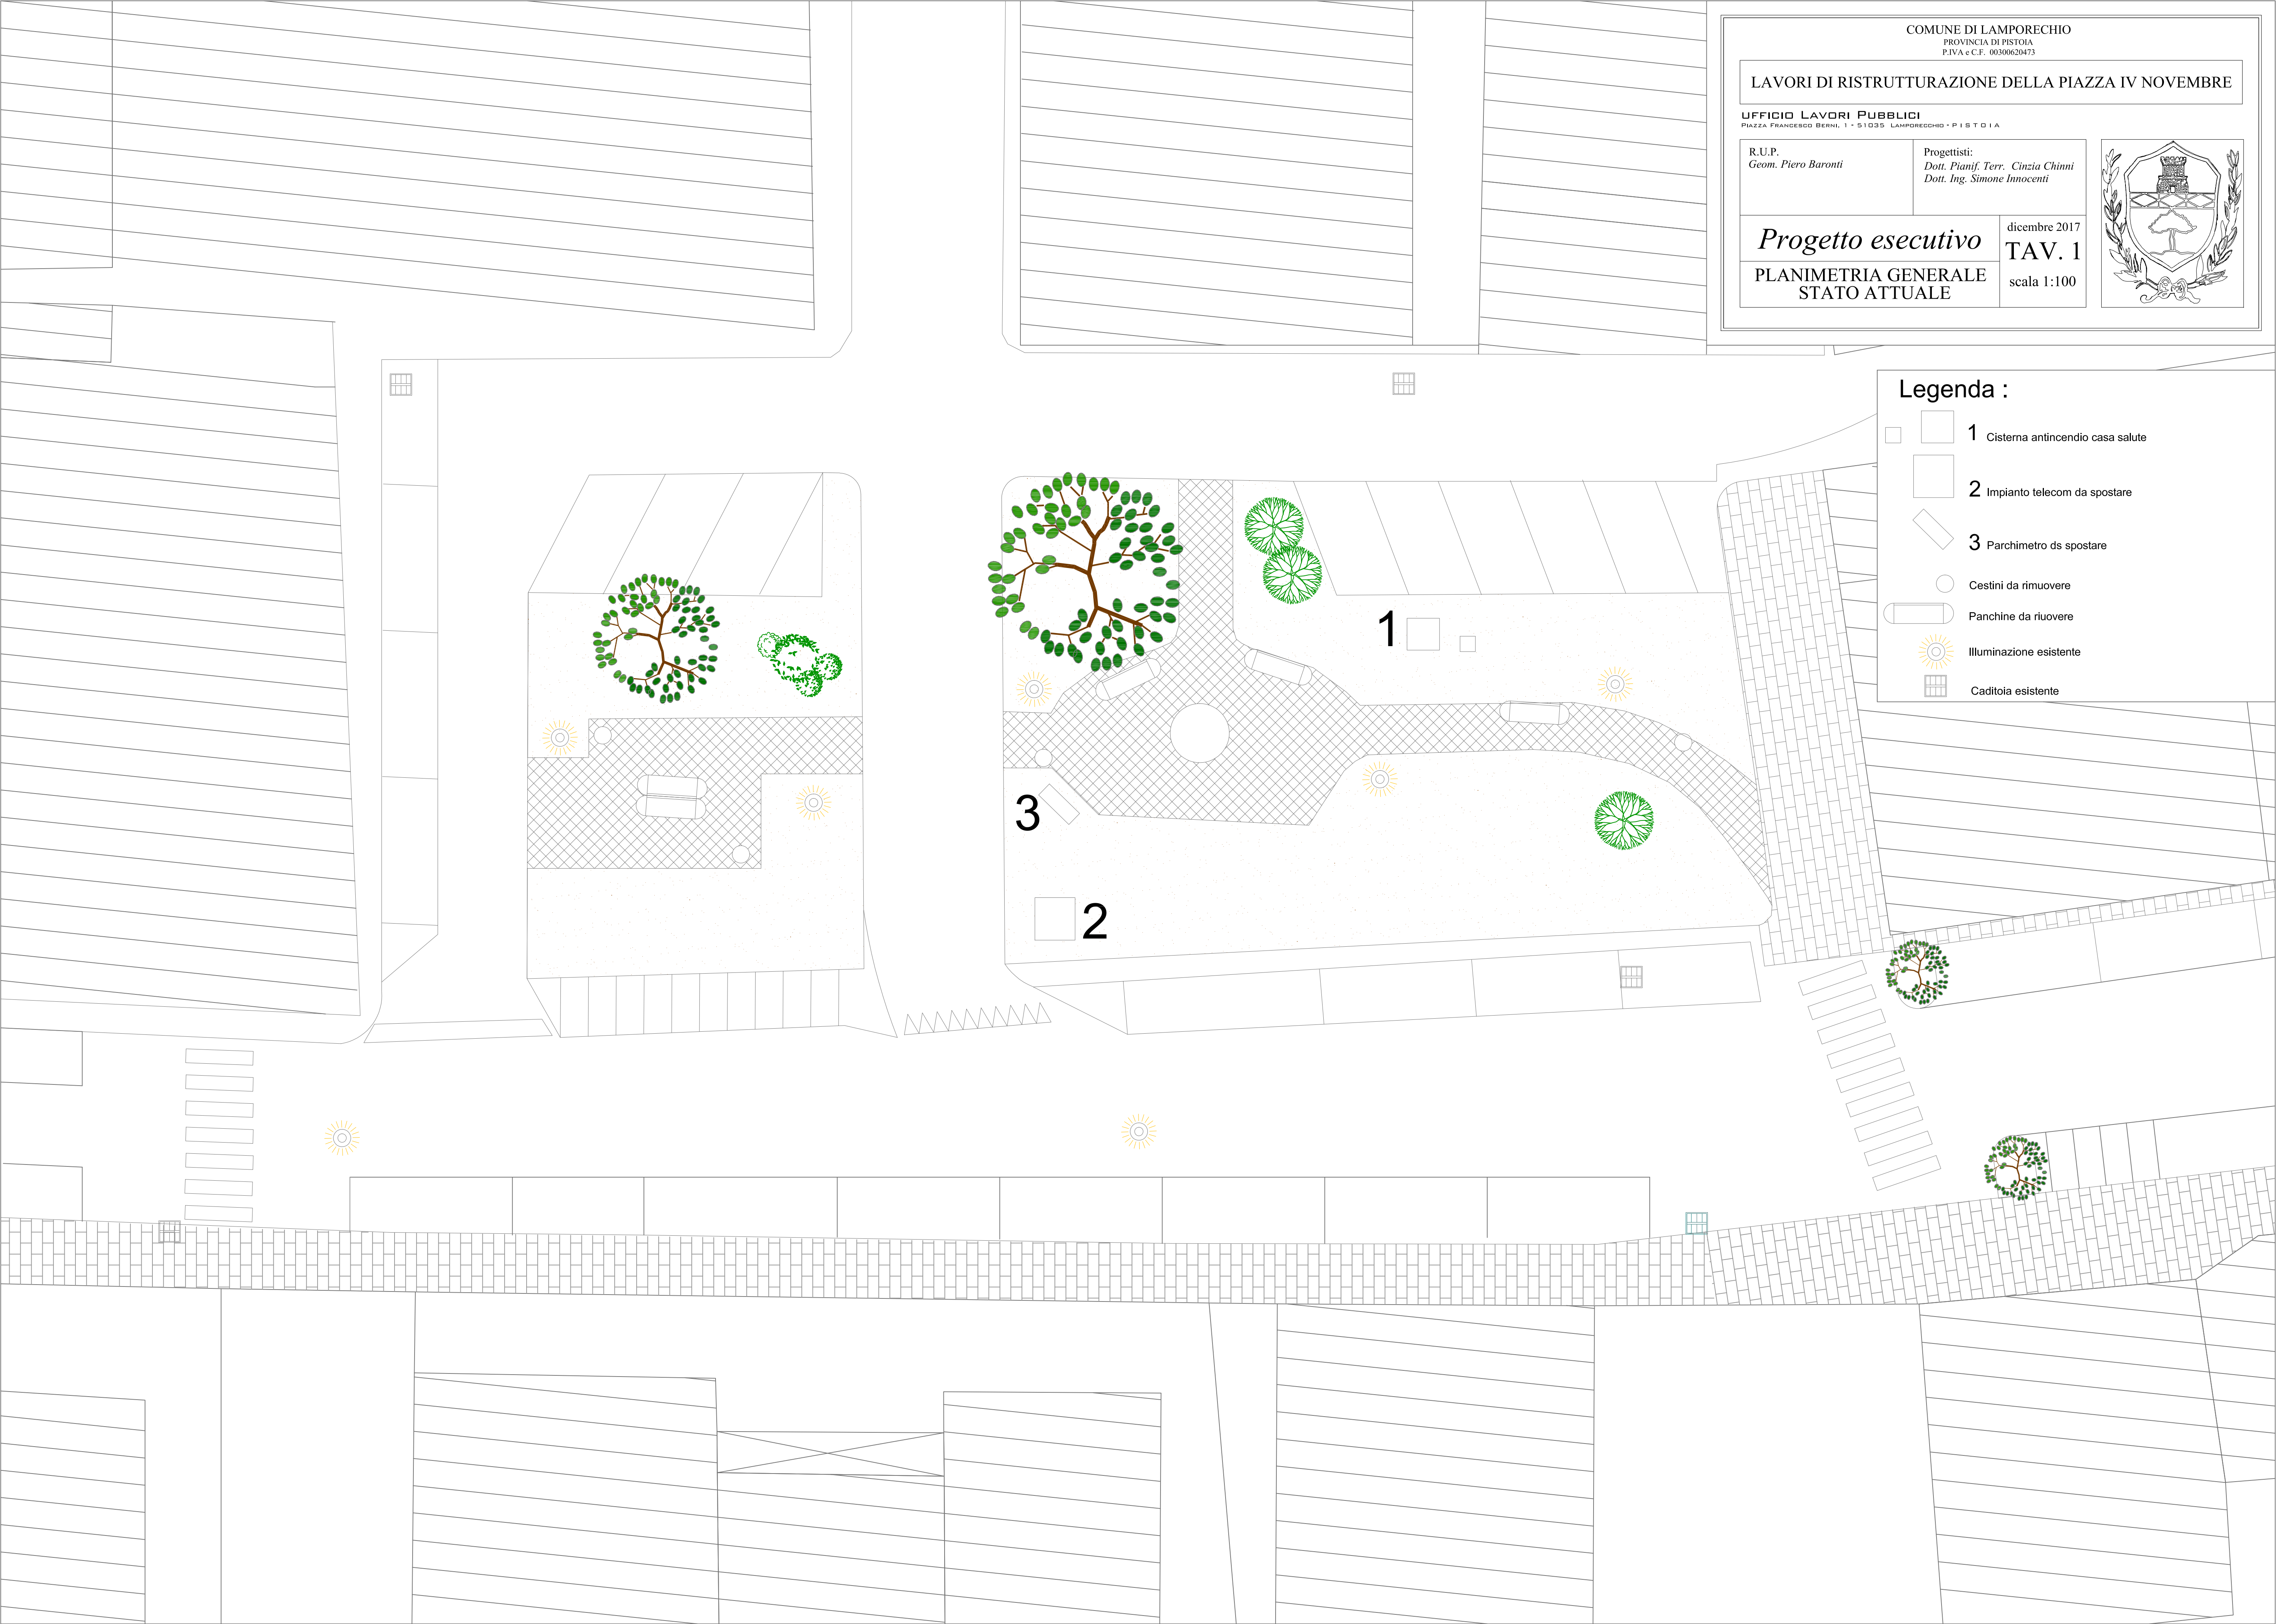

COMUNE DI LAMPORECHIO
PROVINCIA DI PISTOIA
P.IVA e C.F. 06306620473

LAVORI DI RISTRUTTURAZIONE DELLA PIAZZA IV NOVEMBRE

UFFICIO LAVORI PUBBLICI
PIAZZA FRANCESCO BERNI, 1 - 51035 LAMPORECHIO - P I S T O I A

R.U.P.
Geom. Piero Baronti

Progettisti:
Dott. Pianif. Terr. Cinzia Chinni
Dott. Ing. Simone Innocenti

Progetto esecutivo

dicembre 2017

PLANIMETRIA GENERALE
STATO ATTUALE

TAV. 1

scala 1:100

- Legenda :
- 1 Cisterna antincendio casa salute
 - 2 Impianto telecom da spostare
 - 3 Parchimetro ds spostare
 - Cestini da rimuovere
 - Panchine da riuovere
 - Illuminazione esistente
 - Caditoia esistente