



ESTRATTO DAL FOGLIO DI MAPPA 26 scala1:2000

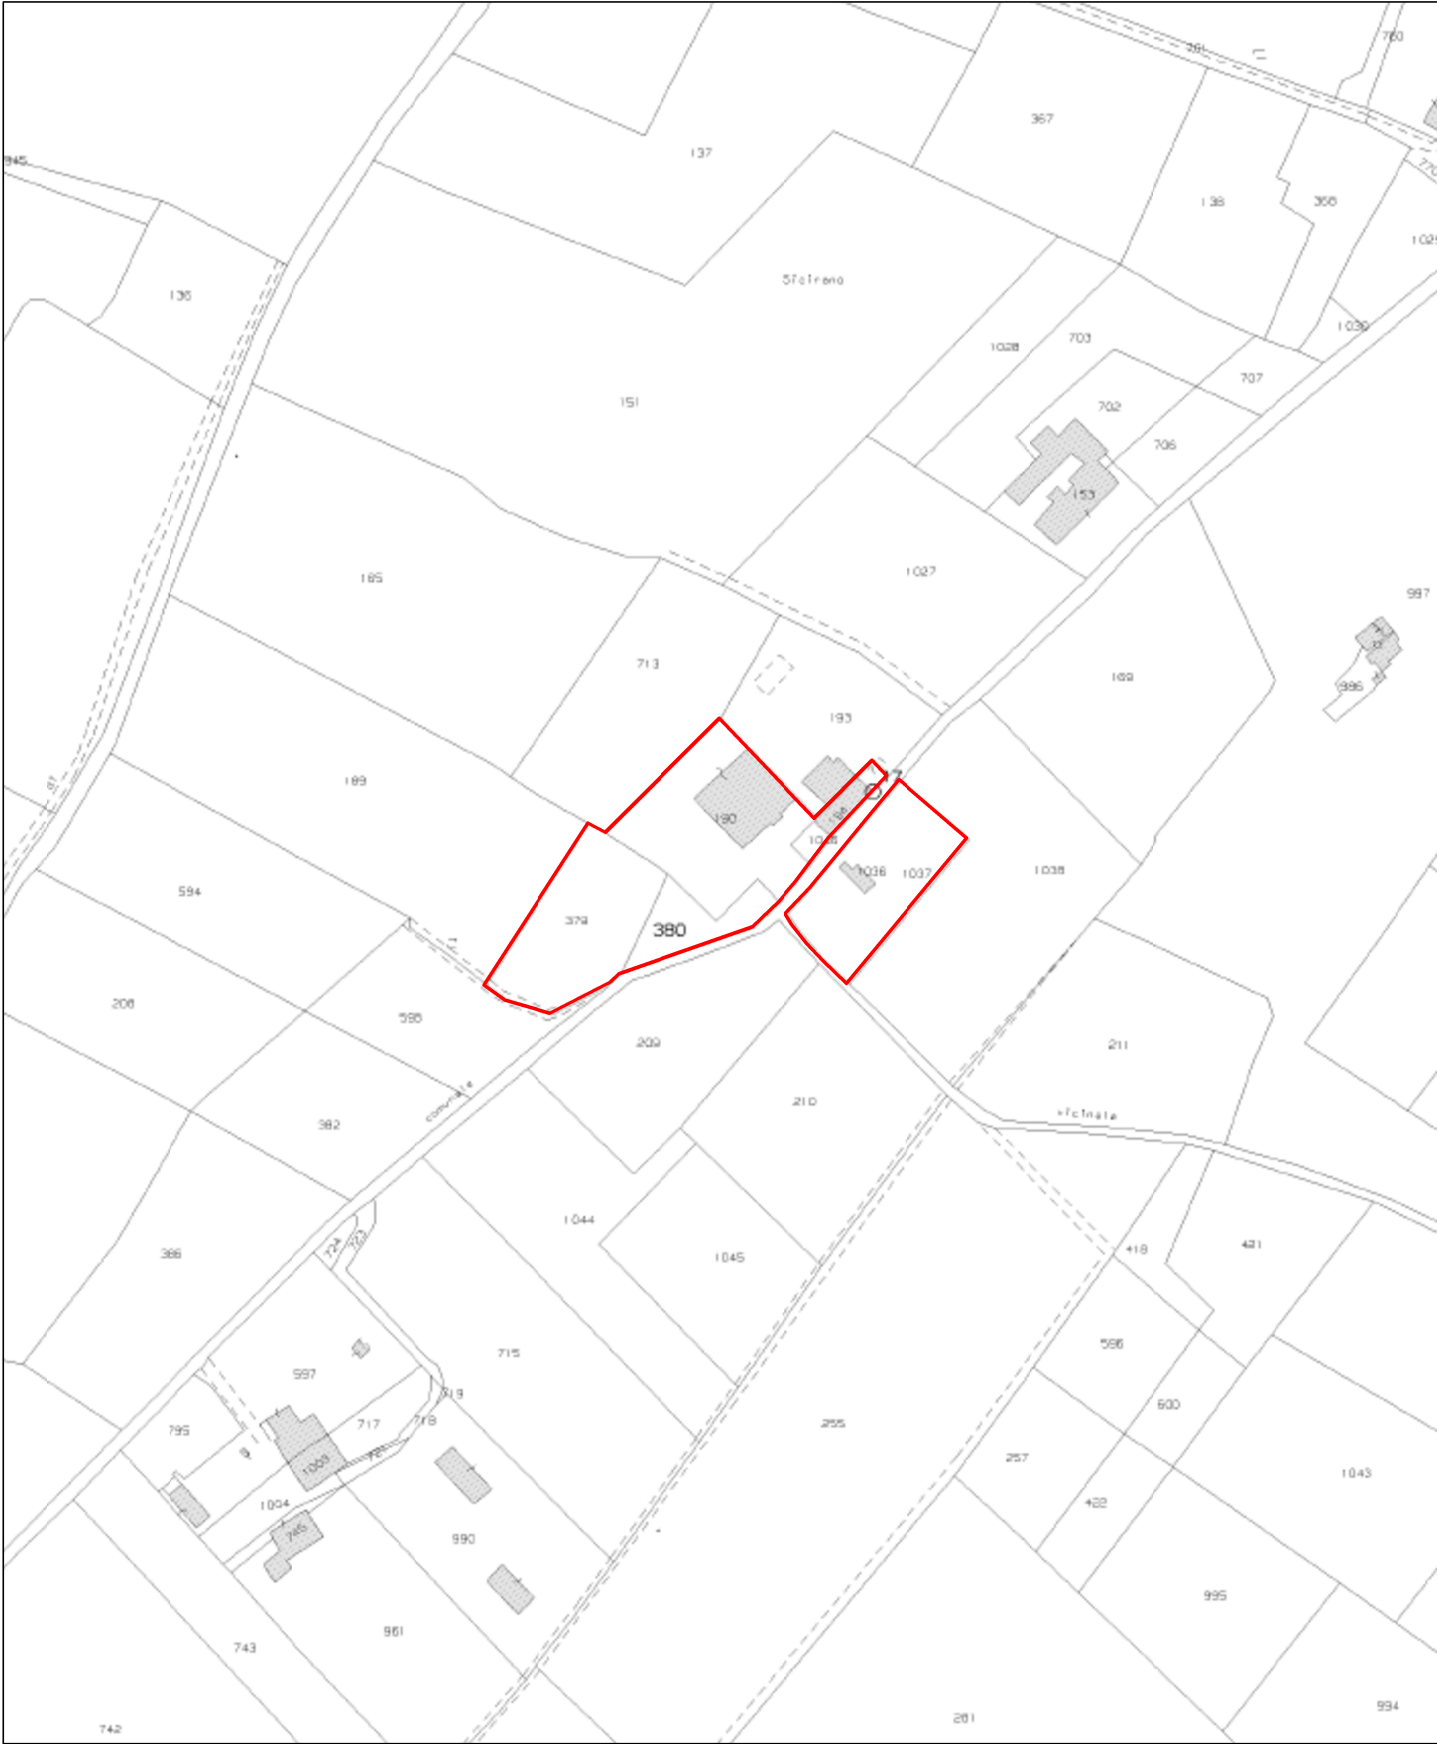

ESTRATTO DALLA CARTA TECNICA REGIONALE scala 1:2000

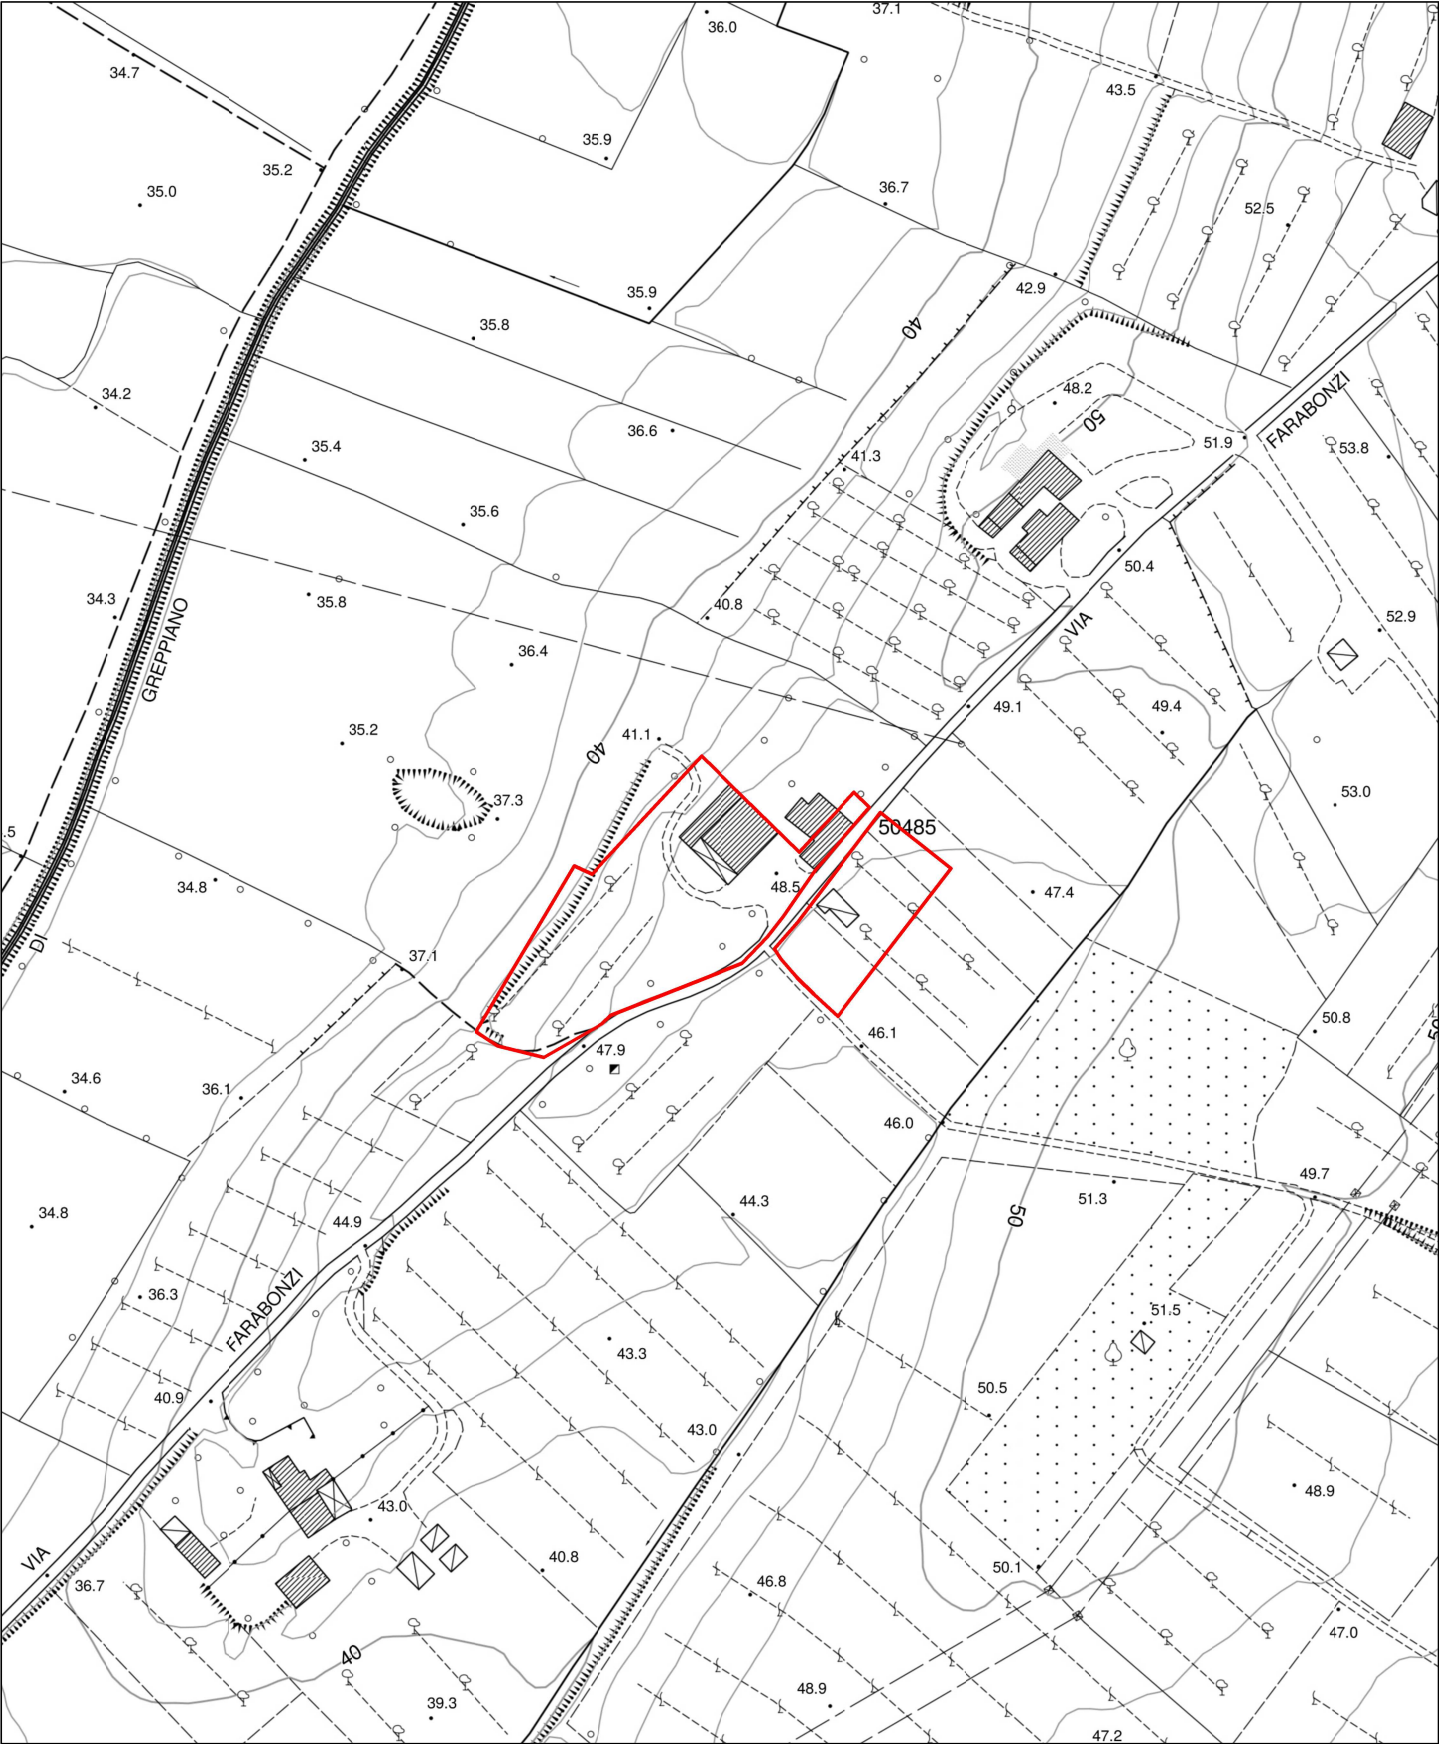

PROGETTISTI		COMUNE DI LAMPORECCHIO PIANO DI RECUPERO "SICURIANO" Via Farabonzi	OGGETTO : ESTRATTO CATASTALE - ESTRATTO CARTA TECNICA REGIONALE			TAVOLA 01
STUDIO TECNICO Associazione Professionale GEOM. ANDREA PARRI - GEOM. CLAUDIO LAPI Via Roma n. 38 Tel. 057156094 50059 VINCI (FI)						
STUDIO DI INGEGNERIA ING. MARCO CHITI Via Provinciale Francesca n. 99 Tel. 0571956039 50050 STABBIA (FI)		COMMITTENTE : CORSINOVI FABIO - MOROSI LORENZO - MOROSI STEFANO	DATA : SETTEMBRE 2018	FORMATO : A 3	SCALA : 1 : 2000	