


ESTRATTO DAL REGOLAMENTO URBANISTICO scala 1:10000

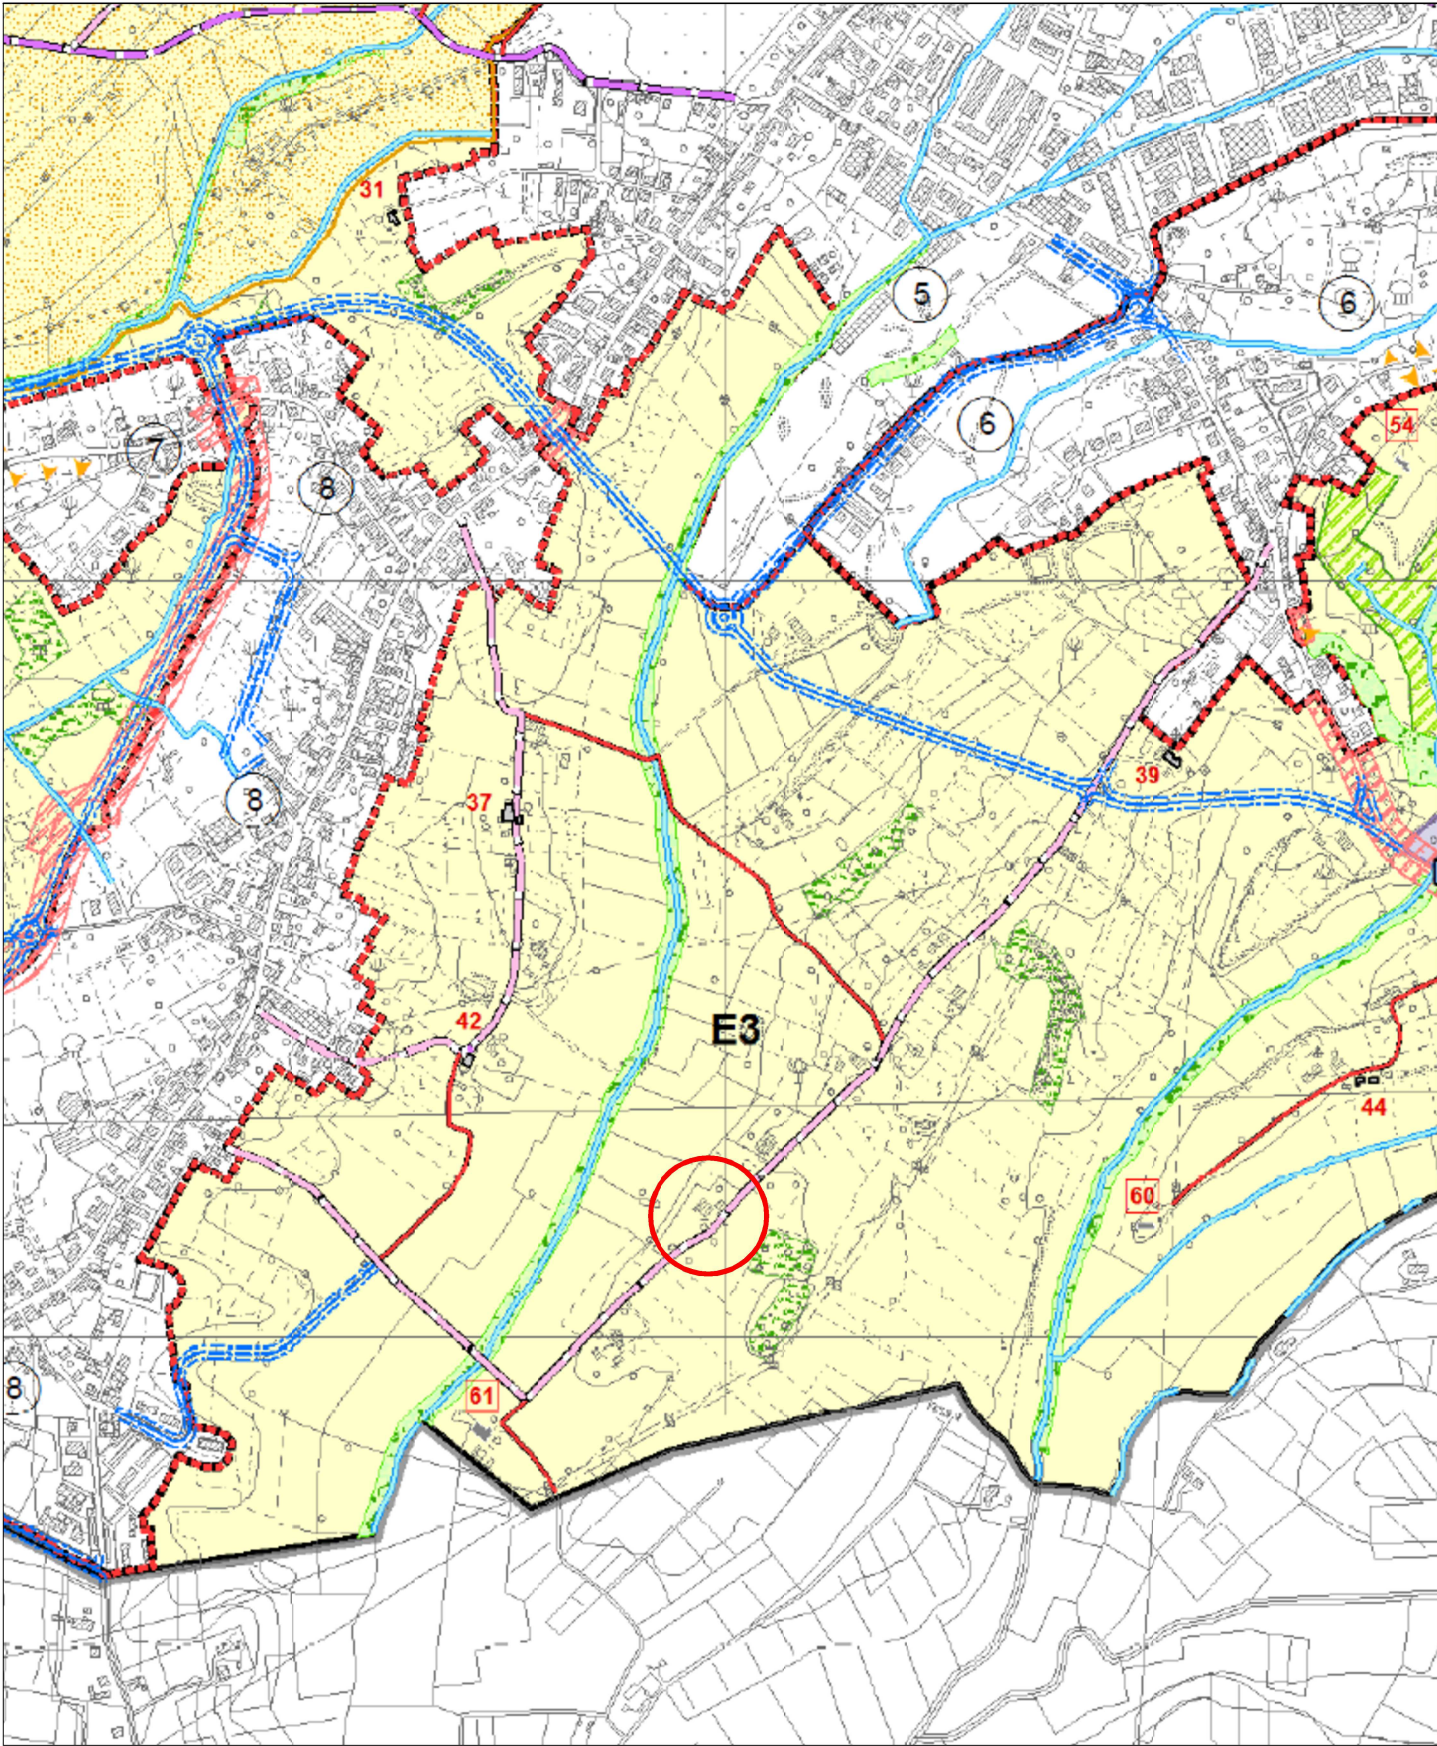

ESTRATTO DAL CATASTO STORICO REGIONALE scala 1:1000



PROGETTISTI		COMUNE DI LAMPORECCHIO PIANO DI RECUPERO "SICURIANO" Via Farabonzi	OGGETTO : ESTRATTO REGOLAMENTO URBANISTICO ESTRATTO CATASTO STORICO REGIONALE			TAVOLA 02
STUDIO TECNICO Associazione Professionale GEOM. ANDREA PARRI - GEOM. CLAUDIO LAPI Via Roma n. 38 Tel. 057156094 50059 VINCI (FI)			STUDIO DI INGEGNERIA ING. MARCO CHITI Via Provinciale Francesca n. 99 Tel. 0571956039 50050 STABBIA (FI)			
COMMITTENTE : CORSINOVI FABIO - MOROSI LORENZO - MOROSI STEFANO			DATA : SETTEMBRE 2018	FORMATO : A 3	SCALA : 1 : 10000 - 1:1000	