


IDENTIFICAZIONE CATASTALE DELL'AREA OGGETTO D'INTERVENTO
E LIMITI DI ZONA DEL PIANO DI RECUPERO

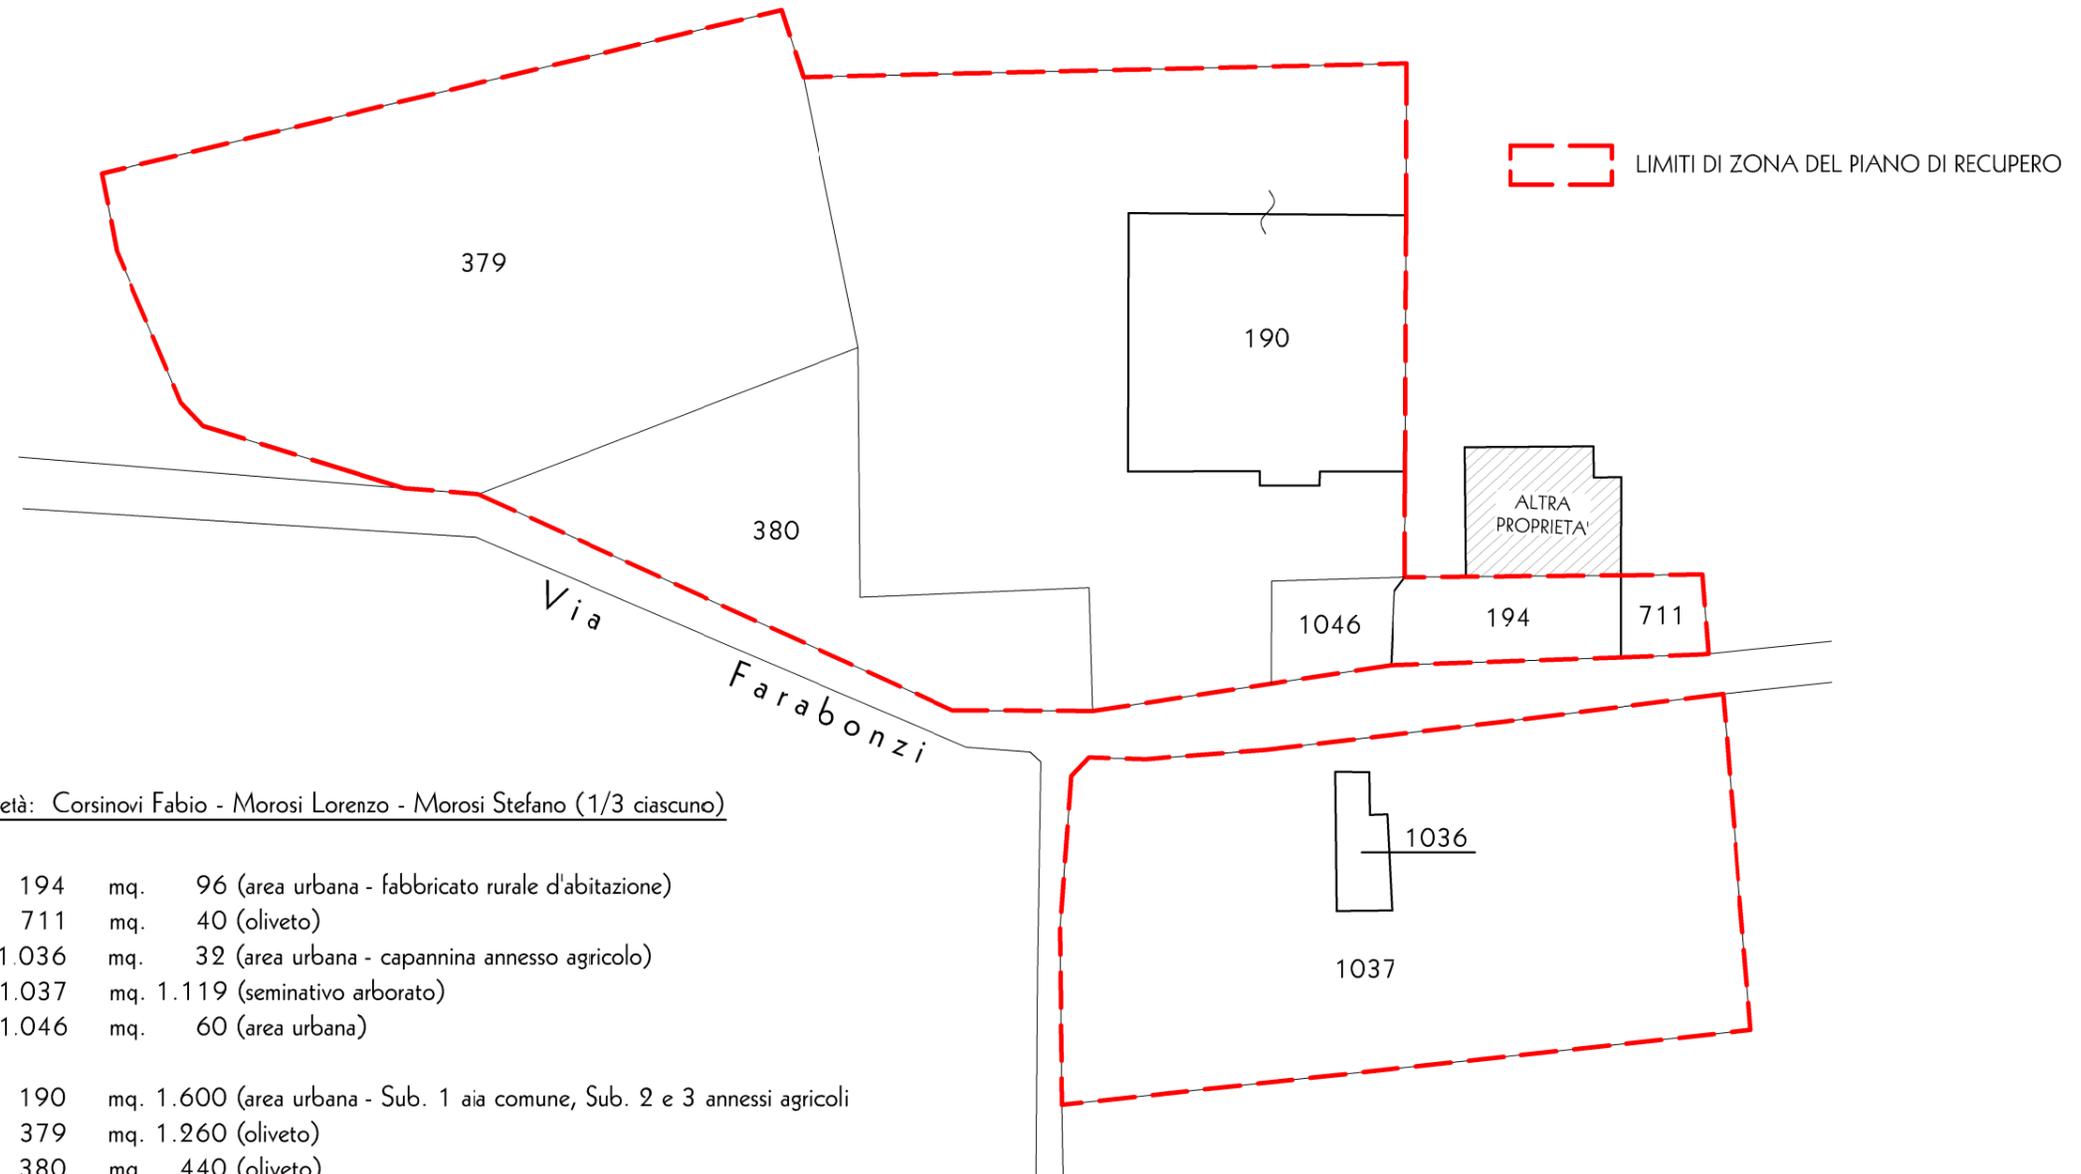

Proprietà: Corsinovi Fabio - Morosi Lorenzo - Morosi Stefano (1/3 ciascuno)

p.lla	194	mq.	96 (area urbana - fabbricato rurale d'abitazione)
	711	mq.	40 (oliveto)
	1.036	mq.	32 (area urbana - capannina annesso agricolo)
	1.037	mq.	1.119 (seminativo arborato)
	1.046	mq.	60 (area urbana)
p.lla	190	mq.	1.600 (area urbana - Sub. 1 aia comune, Sub. 2 e 3 annessi agricoli)
	379	mq.	1.260 (oliveto)
	380	mq.	440 (oliveto)

mq. 4.647 totale superficie territoriale interessata

PROGETTISTI
STUDIO TECNICO Associazione Professionale
GEOM. ANDREA PARRI - GEOM. CLAUDIO LAPI
Via Roma n. 38 Tel. 057156094
50059 VINCI (FI)
STUDIO DI INGEGNERIA
ING. MARCO CHITI
Via Provinciale Francesca n. 99
Tel. 0571956039 50050 STABBIA (FI)

COMUNE DI LAMPORECCHIO
PIANO DI RECUPERO "SICURIANO"
Via Farabonzi
COMMITTENTE:
CORSINOVI FABIO - MOROSI LORENZO - MOROSI STEFANO

OGGETTO:
STATO ATTUALE
IDENTIFICAZIONE CATASTALE DELL'AREA OGGETTO D'INTERVENTO
DATA: SETTEMBRE 2018
FORMATO: A 3
SCALA: 1:500

TAVOLA
03