PLANIMETRIA DEGLI INTERVENTI

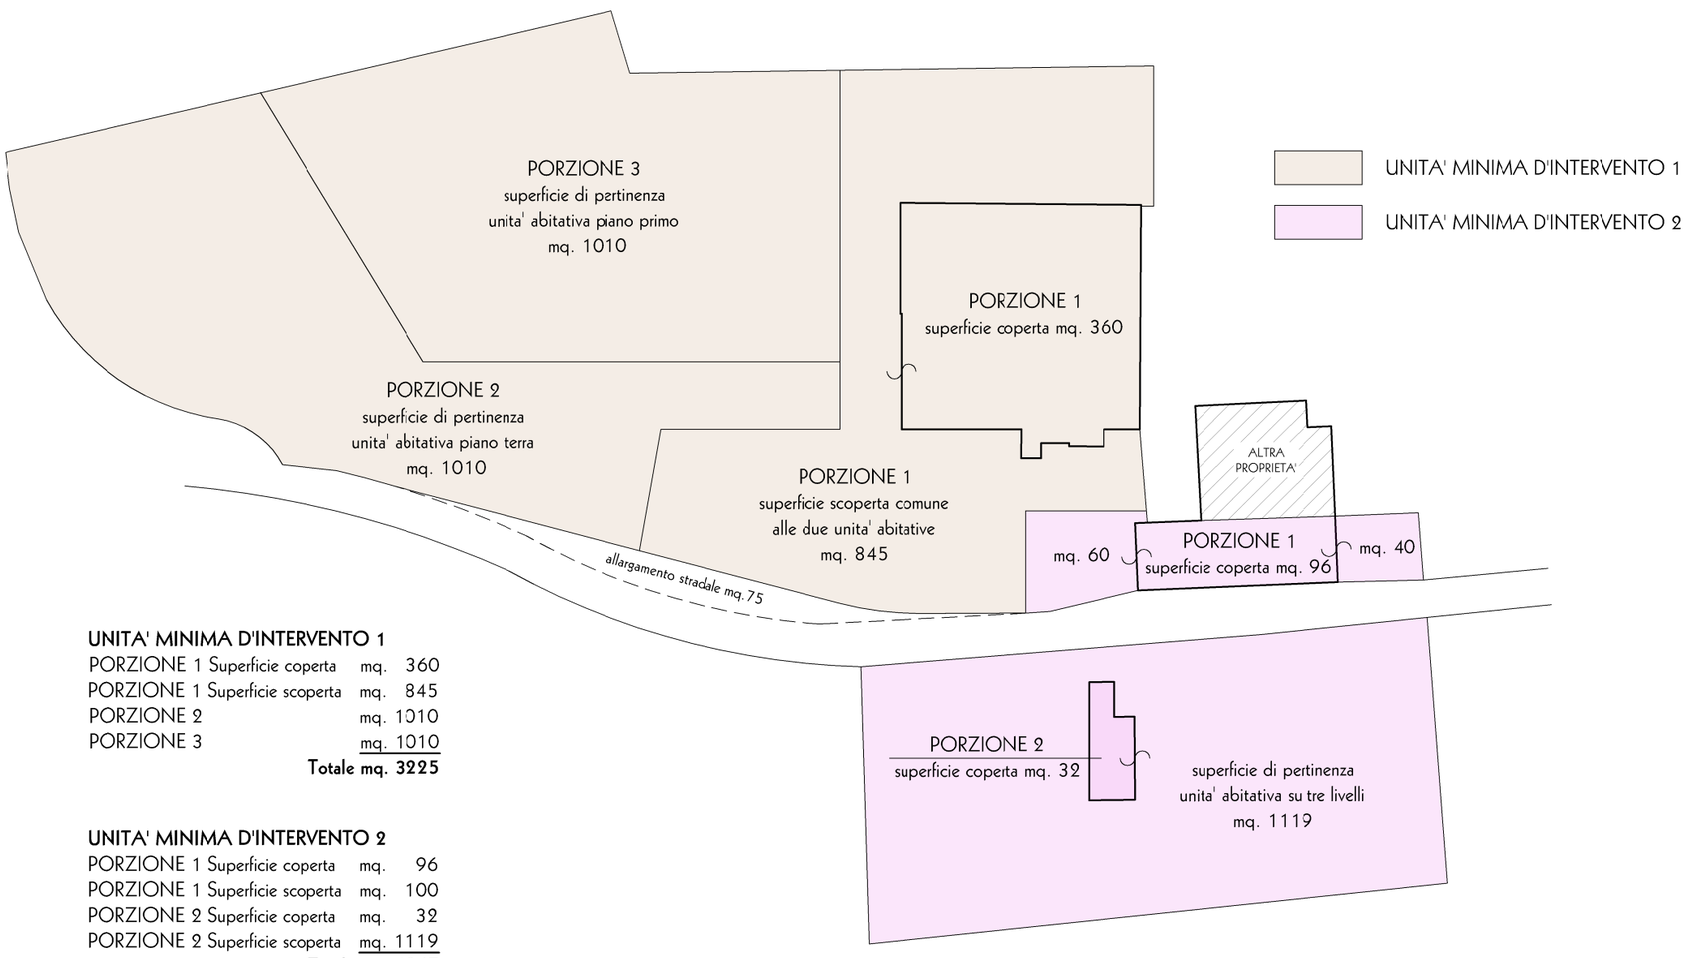

UNITA' MINIMA D'INTERVENTO 1

PORZIONE 1 Superficie coperta	mq.	360
PORZIONE 1 Superficie scoperta	mq.	845
PORZIONE 2	mq.	1010
PORZIONE 3	mq.	1010
Totale mq.		**3225**

UNITA' MINIMA D'INTERVENTO 2

PORZIONE 1 Superficie coperta	mq.	96
PORZIONE 1 Superficie scoperta	mq.	100
PORZIONE 2 Superficie coperta	mq.	32
PORZIONE 2 Superficie scoperta	mq.	1119
Totale mq.		**1347**

TOTALE SUPERFICIE	mq.	4572
Allargamento stradale	mq.	75
TOTALE SUPERFICIE COMPLESSIVA	**mq.**	**4647**

PROGETTISTI

STUDIO TECNICO Associazione Professionale
GEOM. ANDREA PARRI - GEOM. CLAUDIO LAPI
Via Roma n. 38 Tel. 057156094
50059 VINCI (FI)

STUDIO DI INGEGNERIA
ING. MARCO CHITI
Via Provinciale Francesca n. 99
Tel. 0571956039 50050 STABBIA (FI)

COMUNE DI LAMPORECCHIO

PIANO DI RECUPERO "SICURIANO"
Via Farabonzi

COMMITTENTE :
CORSINOVI FABIO - MOROSI LORENZO - MOROSI STEFANO

OGGETTO :
STATO DI PROGETTO
PLANIMETRIA E SUPERFICIE DEGLI INTERVENTI

Tavola sostituita a seguito del parere della commissione urbanistica con decisione n.43 del 24/10/2018

DATA :	FORMATO :	SCALA :
NOVEMBRE 2018	A 3	1:500

TAVOLA
11