


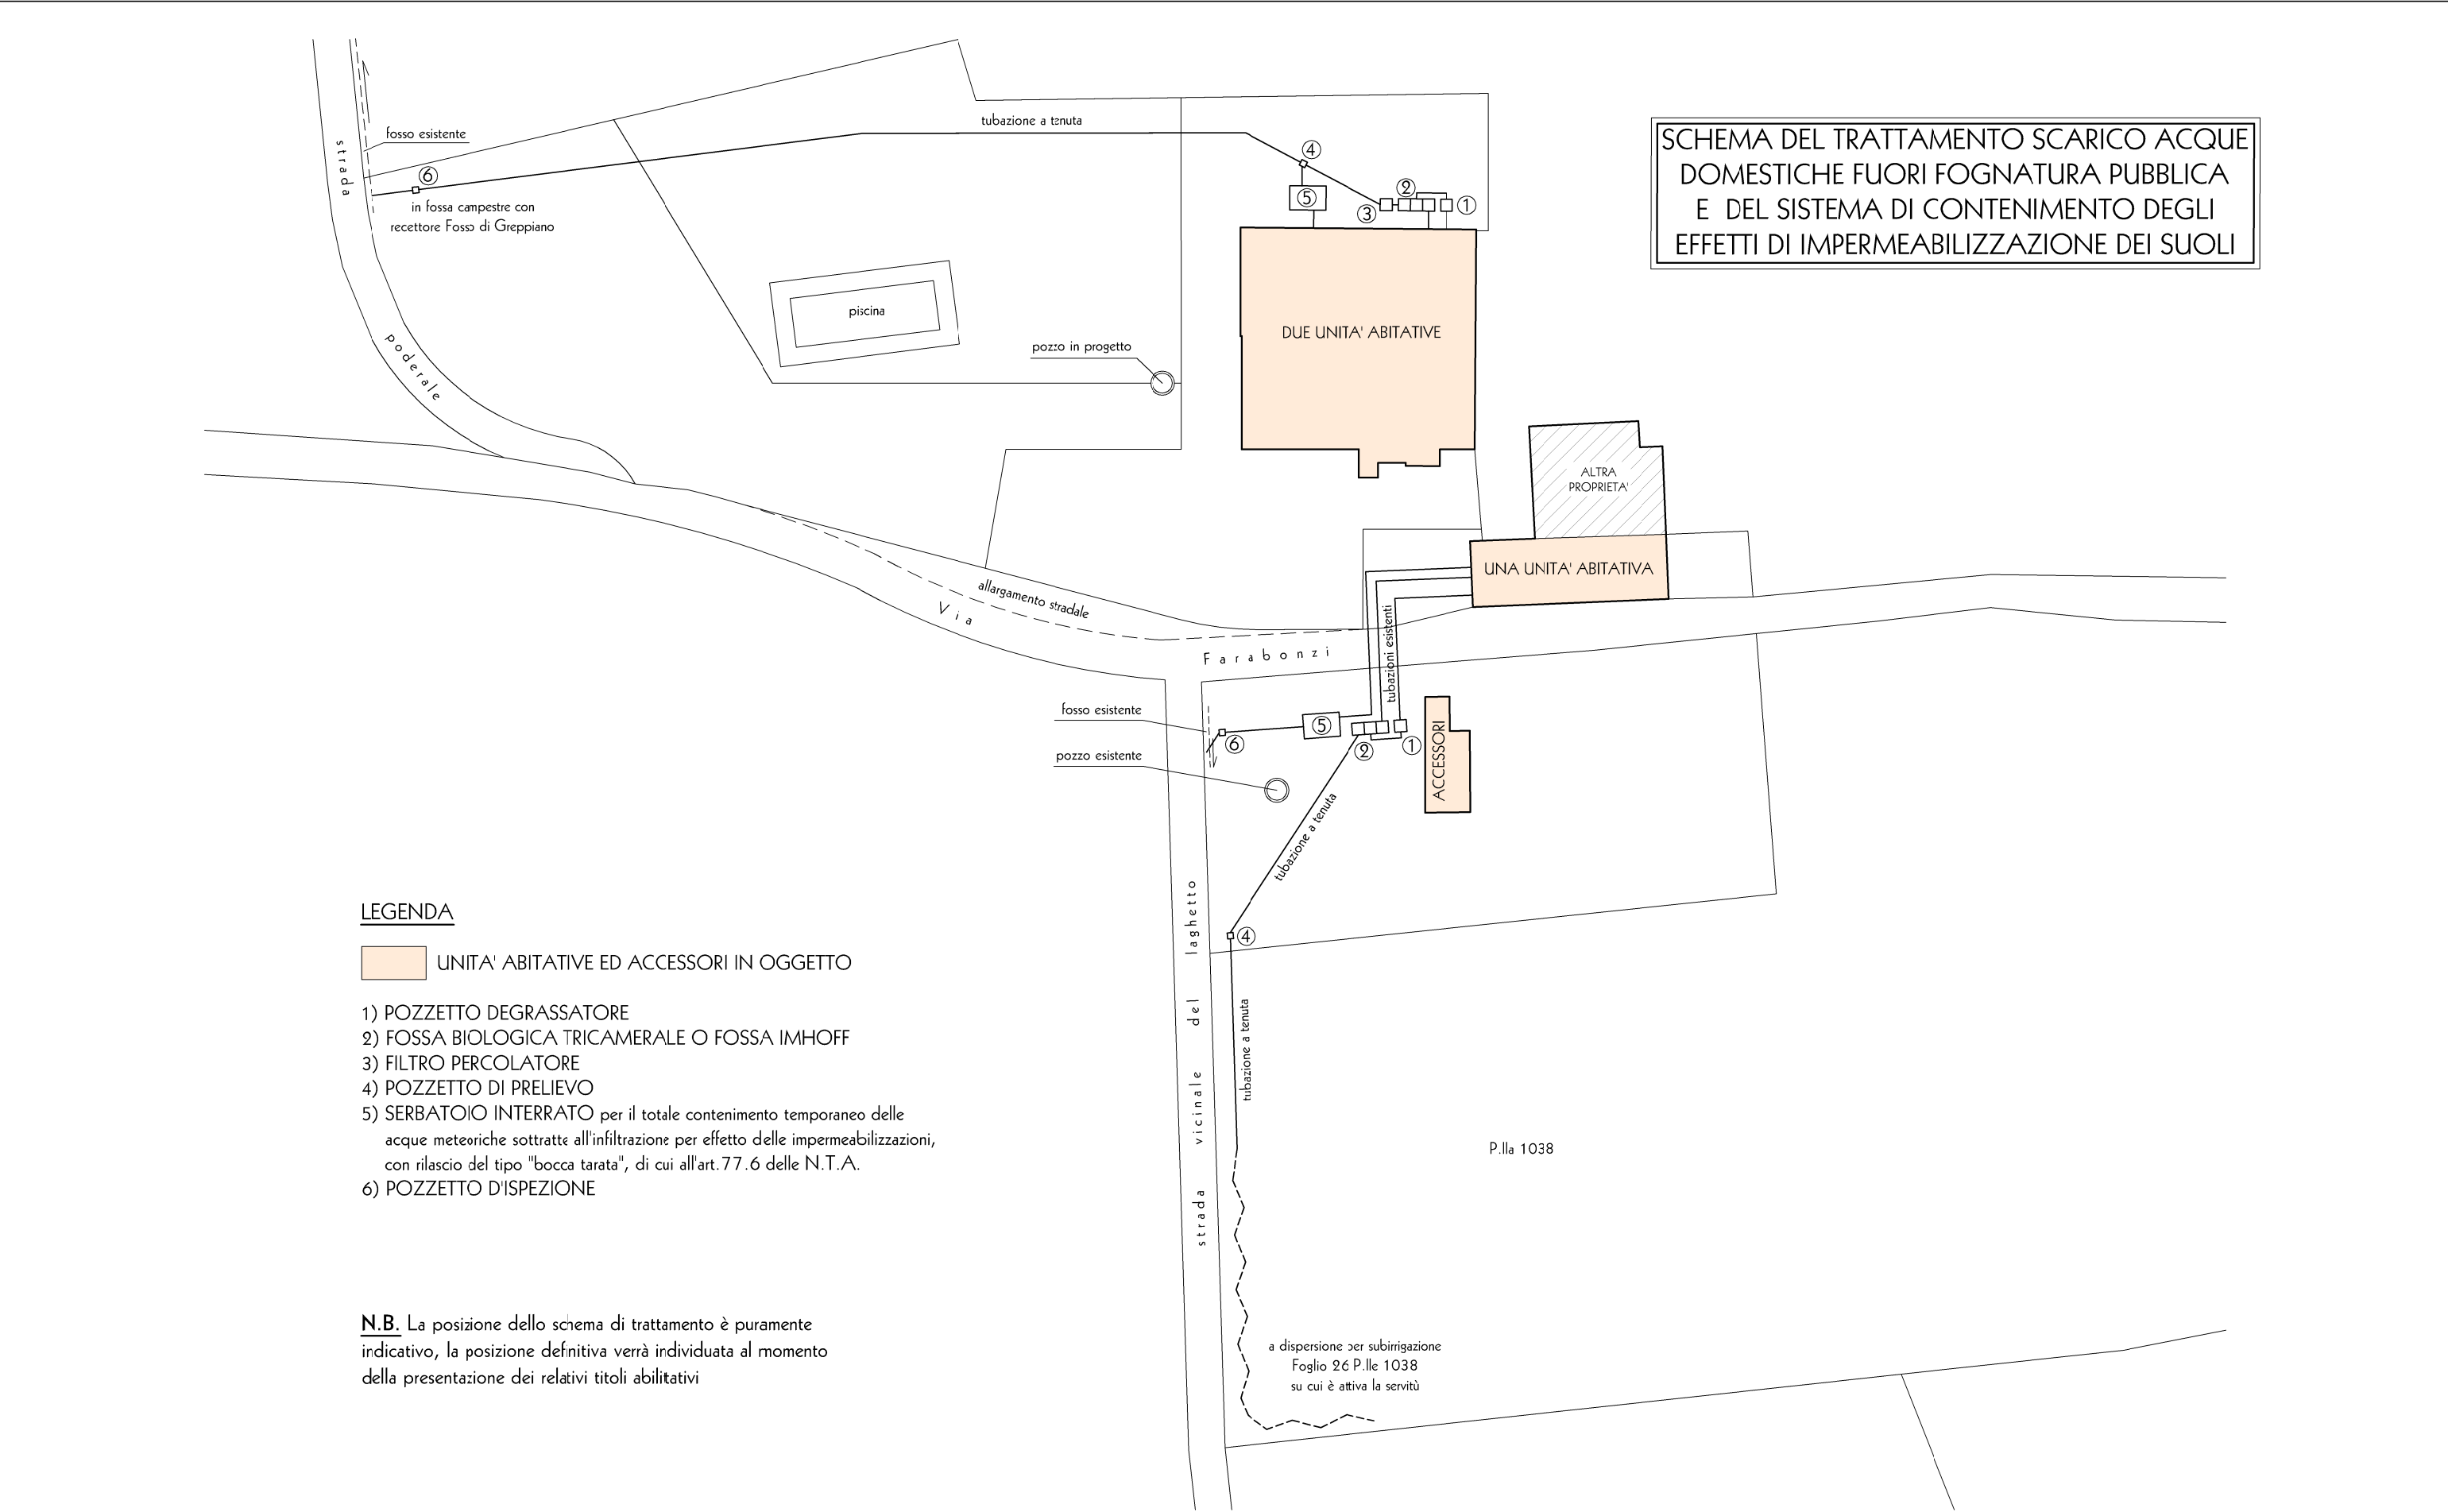

PROGETTISTI		COMUNE DI LAMPORECCHIO PIANO DI RECUPERO "SICURIANO" Via Farabonzi	OGGETTO : STATO DI PROGETTO PLANIMETRIA SCHEMA DEL TRATTAMENTO ACQUE E DEL SISTEMA DI CONTENIMENTO PER L'IMPERMEABILIZZAZIONE DEI SUOLI		Tavola sostituita a seguito del parere della commissione urbanistica con decisione n.43 del 24/10/2018	TAVOLA 12
STUDIO TECNICO Associazione Professionale GEOM. ANDREA PARRI - GEOM. CLAUDIO LAPI Via Roma n. 38 Tel. 057156094 50059 VINCI (FI)			STUDIO DI INGEGNERIA ING. MARCO CHITI Via Provinciale Francesca n. 99 Tel. 0571956039 50050 STABBIA (FI)			
COMMITTENTE : CORSINOVI FABIO - MOROSI LORENZO - MOROSI STEFANO		DATA : NOVEMBRE 2018	FORMATO : A 3	SCALA : 1:500		