

**Messa in sicurezza di un tratto di Via Togliatti  
 attraverso la riqualificazione del sistema viario**

UFFICIO LAVORI PUBBLICI  
 PIAZZA FRANCESCO BERNI, 1 - 51035 LAMPORECHIO - PISTOIA




**PROGETTO ESECUTIVO**

R.U.P.  
 Geom. Piero Baronti



Progettista:  
 Ing. Simone Innocenti

Planimetria generale	scala 1:500
Planimetria dettaglio	scala 1:200
Planimetria att. pedonale	scala 1:50
Sezioni att. pedonale	
STATO MODIFICATO	TAV. 2
	giugno 2017


**Particolare dissuasore  
 in ghisa con catena  
 scala 1:10**

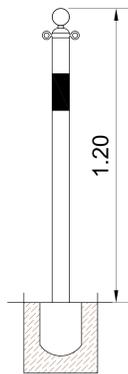

**DETTAGLIO  
 scala 1:200**

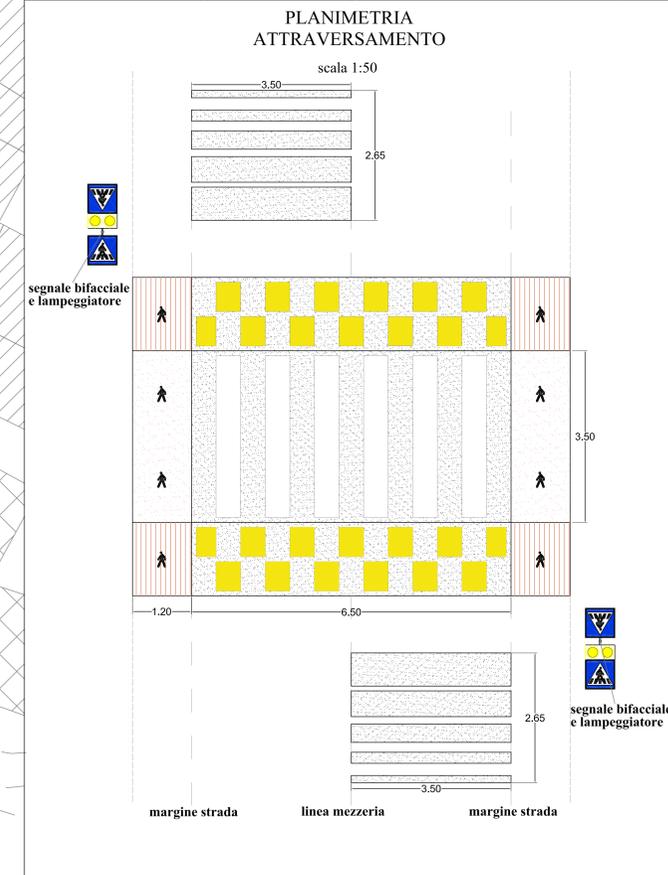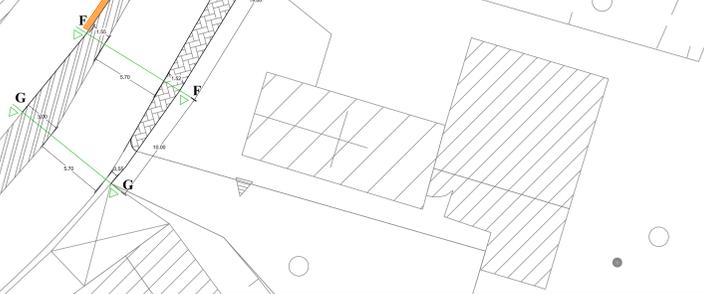


**SEZIONE D-D  
 scala 1:50**

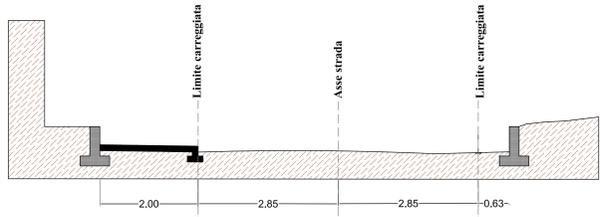

**SEZIONE LONGITUDINALE  
 ATTRAVERSAMENTO  
 scala 1:50**



**SEZIONE TRASVERSALE  
 ATTRAVERSAMENTO  
 scala 1:50**

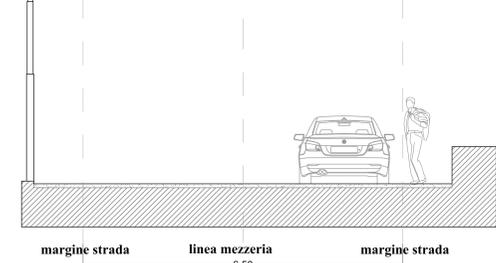

**SEZIONE B-B  
 scala 1:50**

